
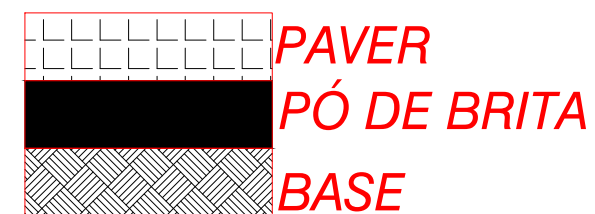


CASA DE PASSAGEM

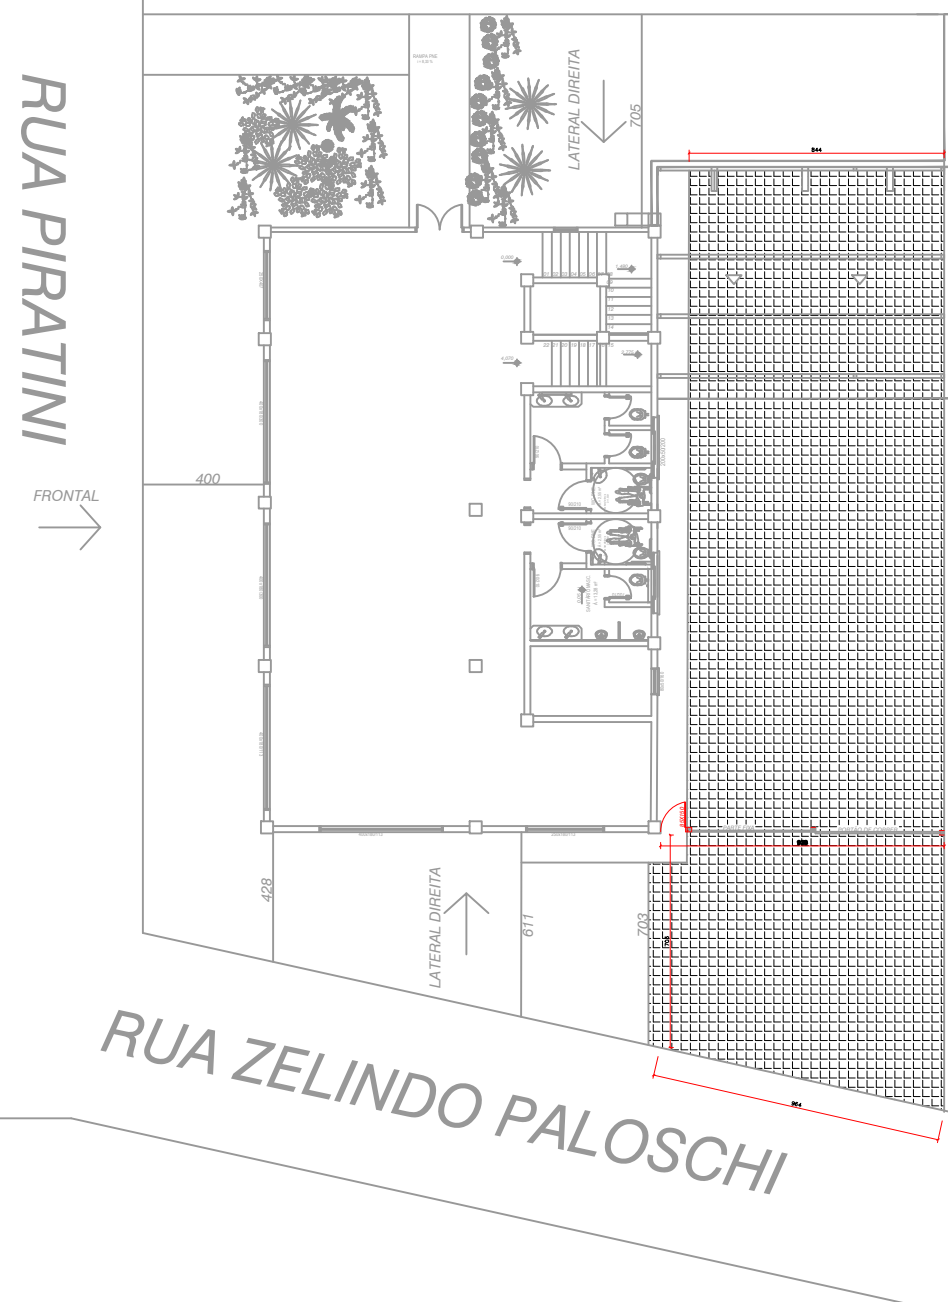

PISO INTERTRAVADO

SANGALI E LUCAS
— ENGENHARIA —

Endereço: Avenida 13 de maio - PINHAL/RS
Fones: (55) 9 9605-5162 ou (55) 9 9634-2805/ email: sangalielucasengenharia@gmail.com

Local da obra: Rua Piratini/ Rodeio Bonito-RS

PROJETO: ARQUITETONICO

DESCRIÇÃO: PLANTA BAIXA

Eng. Civil Viviane Lucas
Resp. Técnico Crea 247947

Luiz Carlos Pinto Ribeiro
Presidente CIMAUI

ÁREA TOTAL: 290,00M²

Março/2025

Escala:

1:100



PRANCHA 01

01

PLANTA BAIXA